


2 PLANTA BAIXA - TÉRREO (FINAL)  
ESCALA 1:100

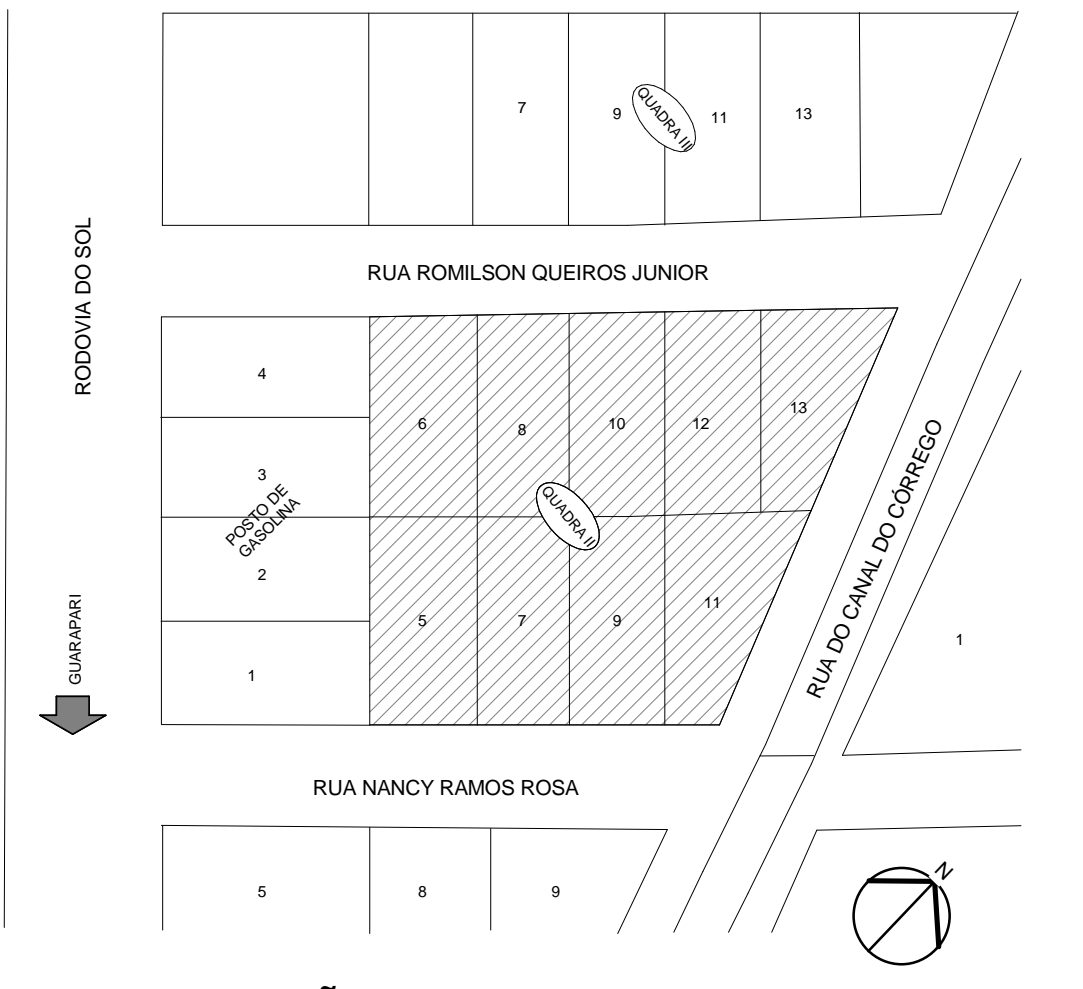

1 SITUAÇÃO  
ESCALA 1:1000

ASS: JOCELM GONÇALVES DE JESUS

CÂMARA MUNICIPAL DE ANCHIETA

RESP. TÉCNICO: \_\_\_\_\_

CÂMARA MUNICIPAL DE ANCHIETA	
ENDEREÇO: Rua Nancy Ramos Rosa, esq. com Rua do Canal Lotes de 05 a 13 - Quadra II - Lot. Portal de Anchieta - Anchieta- ES	
ESCALA: Como indicado	FASE: ESTUDO PRELIMINAR
CONTEÚDO: SITUAÇÃO E IMPLANTAÇÃO	
DATA: 30/09/2015 16:15:46	DESENHISTA:

ARQ01